


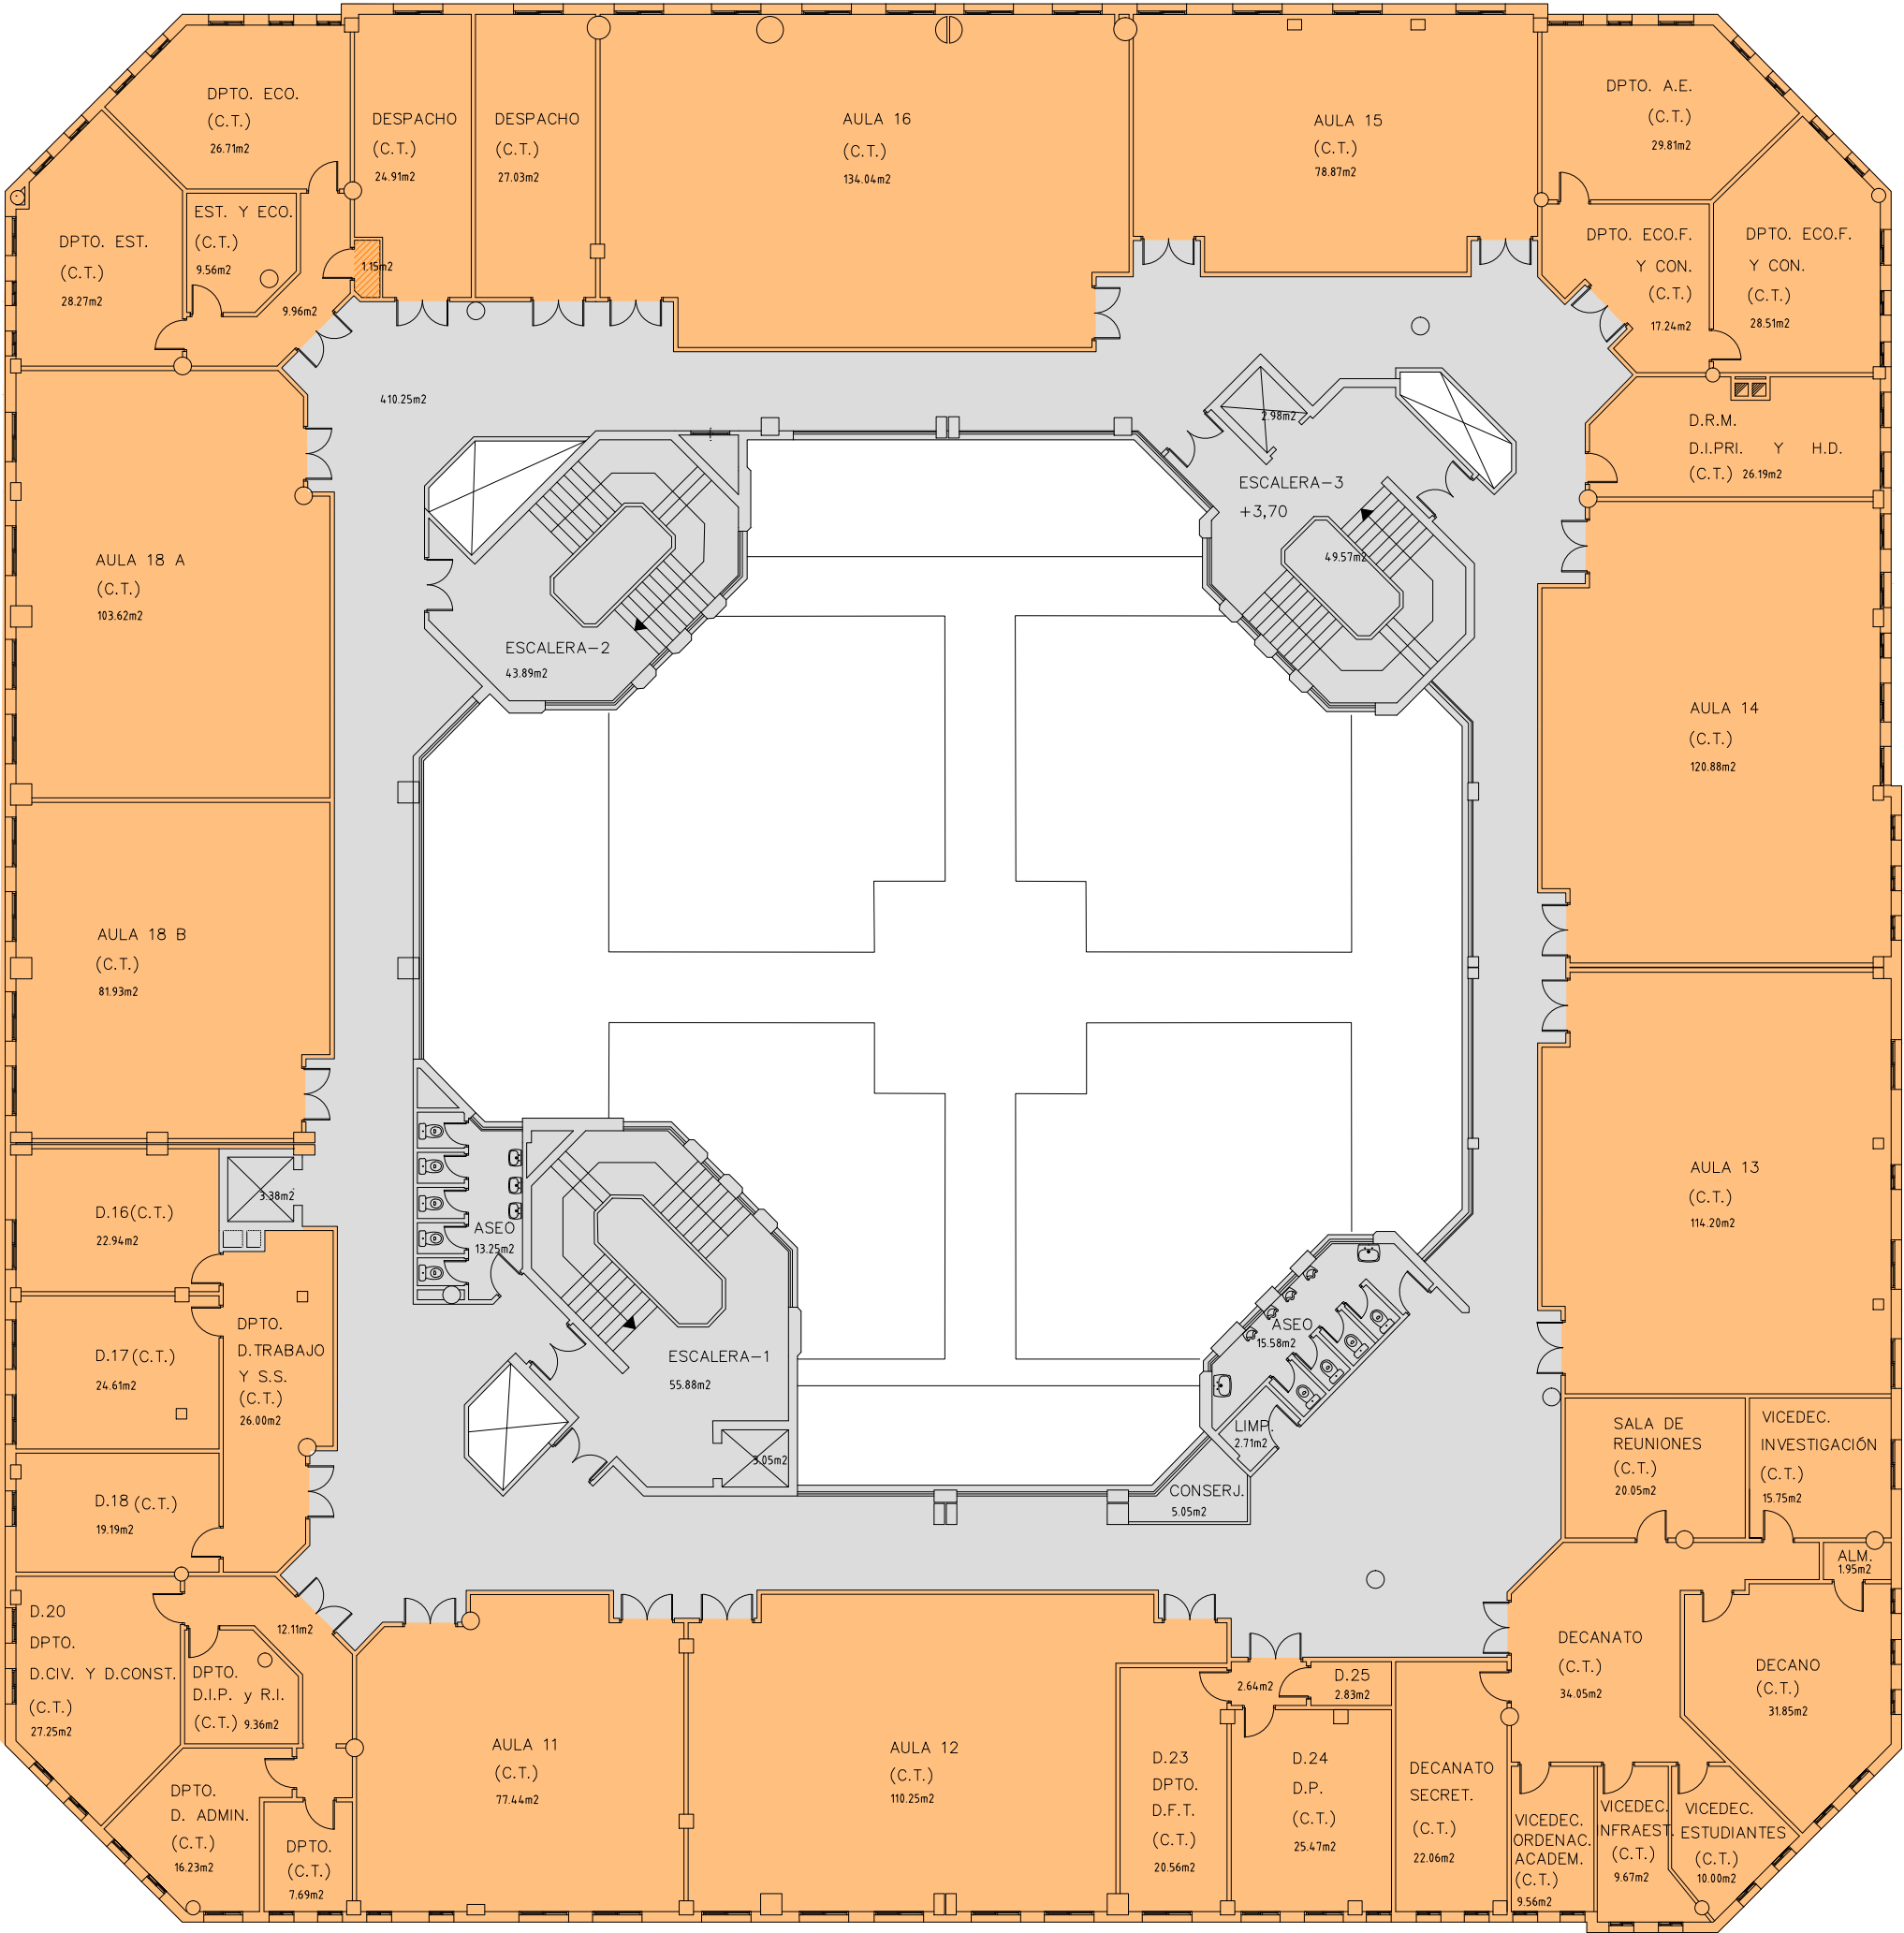

- SUPERFICIE TOTAL CONSTRUIDA ZONAS COMUNES
- SUPERFICIE TOTAL CONSTRUIDA CIENCIAS DEL TRABAJO



VICERRECTORADO de
INFRAESTRUCTURAS y CAMPUS
OFICINA de
INFRAESTRUCTURAS y PATRIMONIO



EDIFICIO SAN JERONIMO
"FAC. DE CIENCIAS DEL TRABAJO" y "FAC. DE TRABAJO SOCIAL"
CAMPUS CENTRO

situación:	C/ RECTOR LÓPEZ ARGÜETA s/n	expte.
plano:	PLANTA PRIMERA	fecha 23/04/13
realizado:	Ana Mellado Utrilla Antonio Rodríguez Ruíz Hua Zhang Lin	escala 1/200
supervisado:	Aureliano Rodríguez Martínez	plano nº 03