


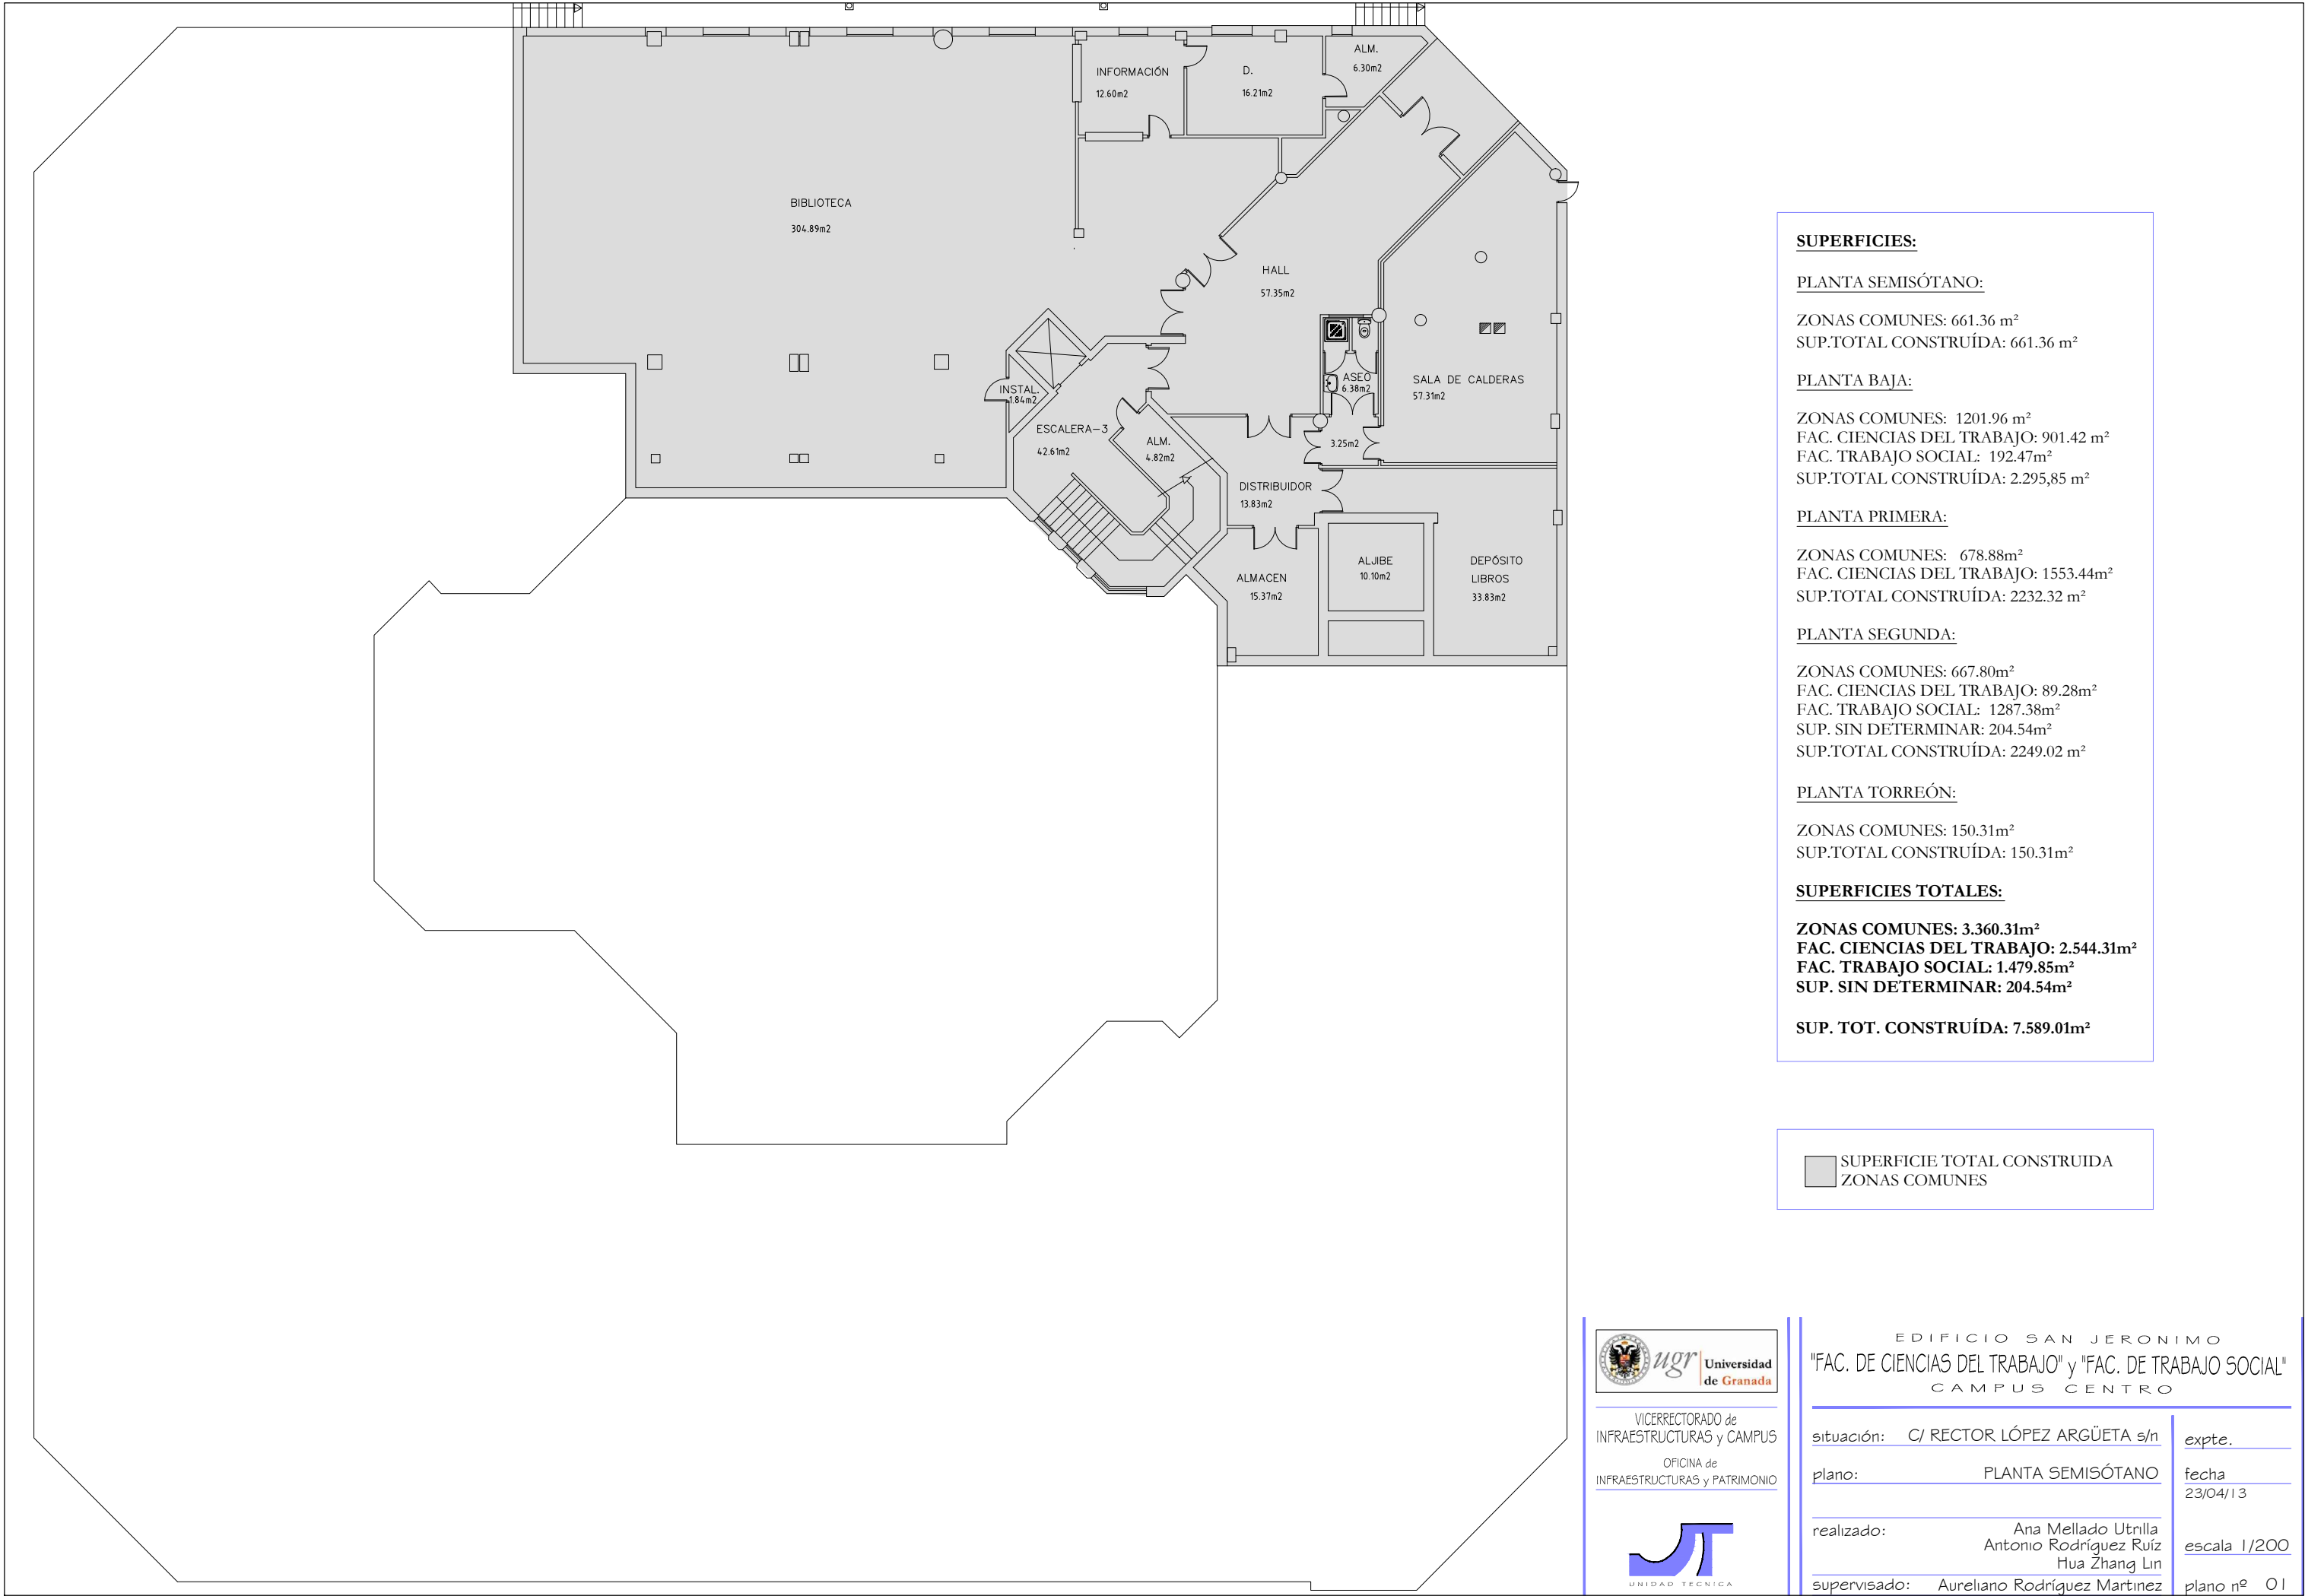

SUPERFICIES:

PLANTA SEMISÓTANO:

ZONAS COMUNES: 661.36 m²
SUP.TOTAL CONSTRUIDA: 661.36 m²

PLANTA BAJA:

ZONAS COMUNES: 1201.96 m²
FAC. CIENCIAS DEL TRABAJO: 901.42 m²
FAC. TRABAJO SOCIAL: 192.47m²
SUP.TOTAL CONSTRUIDA: 2.295,85 m²

PLANTA PRIMERA:

ZONAS COMUNES: 678.88m²
FAC. CIENCIAS DEL TRABAJO: 1553.44m²
SUP.TOTAL CONSTRUIDA: 2232.32 m²

PLANTA SEGUNDA:

ZONAS COMUNES: 667.80m²
FAC. CIENCIAS DEL TRABAJO: 89.28m²
FAC. TRABAJO SOCIAL: 1287.38m²
SUP. SIN DETERMINAR: 204.54m²
SUP.TOTAL CONSTRUIDA: 2249.02 m²

PLANTA TORREÓN:

ZONAS COMUNES: 150.31m²
SUP.TOTAL CONSTRUIDA: 150.31m²

SUPERFICIES TOTALES:

ZONAS COMUNES: 3.360.31m²
FAC. CIENCIAS DEL TRABAJO: 2.544.31m²
FAC. TRABAJO SOCIAL: 1.479.85m²
SUP. SIN DETERMINAR: 204.54m²

SUP. TOT. CONSTRUIDA: 7.589.01m²



VICERRECTORADO de
INFRAESTRUCTURAS y CAMPUS
OFICINA de
INFRAESTRUCTURAS y PATRIMONIO



EDIFICIO SAN JERONIMO
"FAC. DE CIENCIAS DEL TRABAJO" y "FAC. DE TRABAJO SOCIAL"
CAMPUS CENTRO

situación:	C/ RECTOR LÓPEZ ARGÜETA s/n	expte.
plano:	PLANTA SEMISÓTANO	fecha 23/04/13
realizado:	Ana Mellado Utrilla Antonio Rodríguez Ruíz Hua Zhang Lin	escala 1/200
supervisado:	Aureliano Rodríguez Martínez	plano nº 01